



Schetsontwerp
Eindbeeld

Legenda

KRW - scope

- NVO: Stenige vooroever - geschakelde geïsoleerde plassen
- Ondiep, continue stromend water
- Duiker tbv doorstroom
- Rivierhout
- Gedempte inlaten / geulen

Kansen / wensen

- Ontwikkeling stroomdalgrasland
- Versterking meidoornhagen
- Vergroting zachthoutoobos
- Nieuwe visoever (sportvisserij)
- Behoud kwelmoeras / laagdynamische, geïsoleerde plassen
- Mogelijke bodemvervuiling (asresidu energiecentrale)
- Behoud struin / wandelroute
- Behoud vogelkijkhut (De Visarend)
- Behoud visoevers (sportvisserij)
- Voorde (doorwaadbare zone) tbv beheer

Terreindelen

- Ooibos
- Struweel
- Stroomdalgrasland
- Grasland
- Slikkige oevers
- Zanderige oevers
- Ondiep water met vegetatie
- Ondiep water (continue stromend)
- Winterdijk
- Zomerdijk
- Ondergrondse leidingen (Gasunie)
- Vrijwaringszone winterdijk
- Verharde weg / pad
- Visoever
- Strekdam met krib
- Steenbestorting nieuwe in-/uitstroom


Ontwerpoplossingen - KRW- OOST

Kaderrichtlijn water

datum: 5 oktober 2023
schaal: 1: 10000
papierformaat: A3

status: Schetsontwerp
versie: 0.8



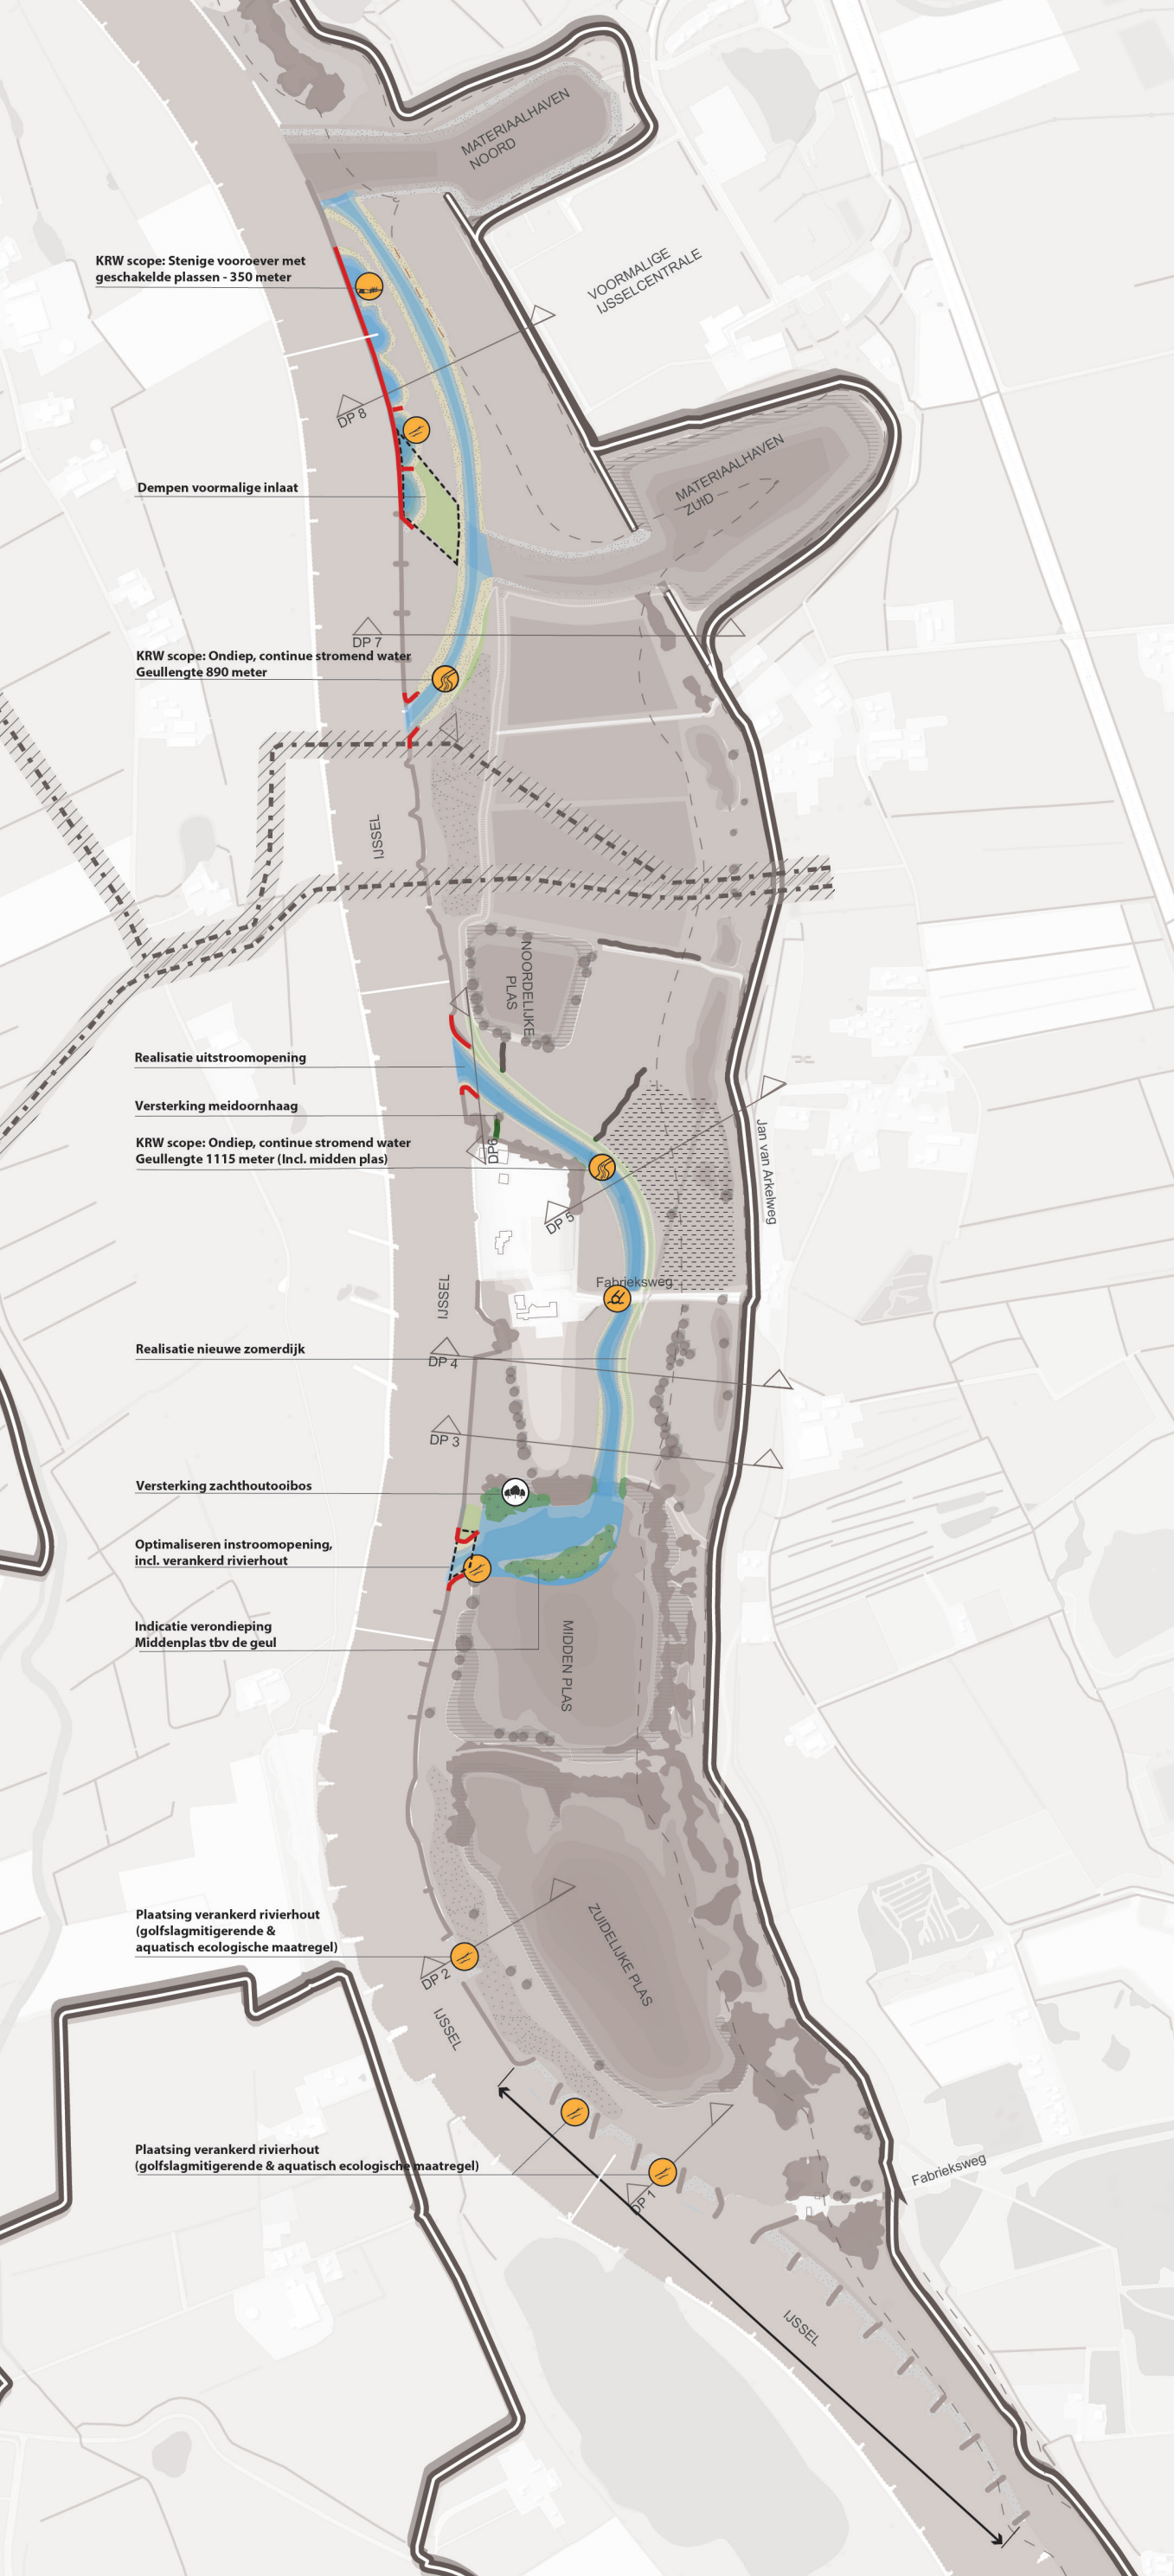

Schetsontwerp
KRW scope

Legenda

KRW - scope

- NVO: Stenige vooroever - geschakelde geïsoleerde plassen
- Ondiep, continue stromend water
- Duiker tbv doorstroom
- Rivierhout
- Gedempte inlaten / geulen

Terreindelen

- Ooibos
- Struweel
- Stroomdalgrasland
- Grasland
- Slikkige oevers
- Zanderige oevers
- Ondiep water met vegetatie
- Ondiep water (continue stromend)
- Winterdijk
- Zomerdijk
- Ondergrondse leidingen (Gasunie)
- Vrijwaringszone winterdijk
- Verharde weg / pad
- Visoever
- Stekdam met krib
- Steenbestorting nieuwe in-/uitstroom

Ontwerpoplossingen - KRW- OOST

Kaderrichtlijn water

datum: 5 oktober 2023
schaal: 1: 10000
papierformaat: A3

status: Schetsontwerp
versie: 0.8

