


Kaderrichtlijn Water: Buitenwaarden Wijhe

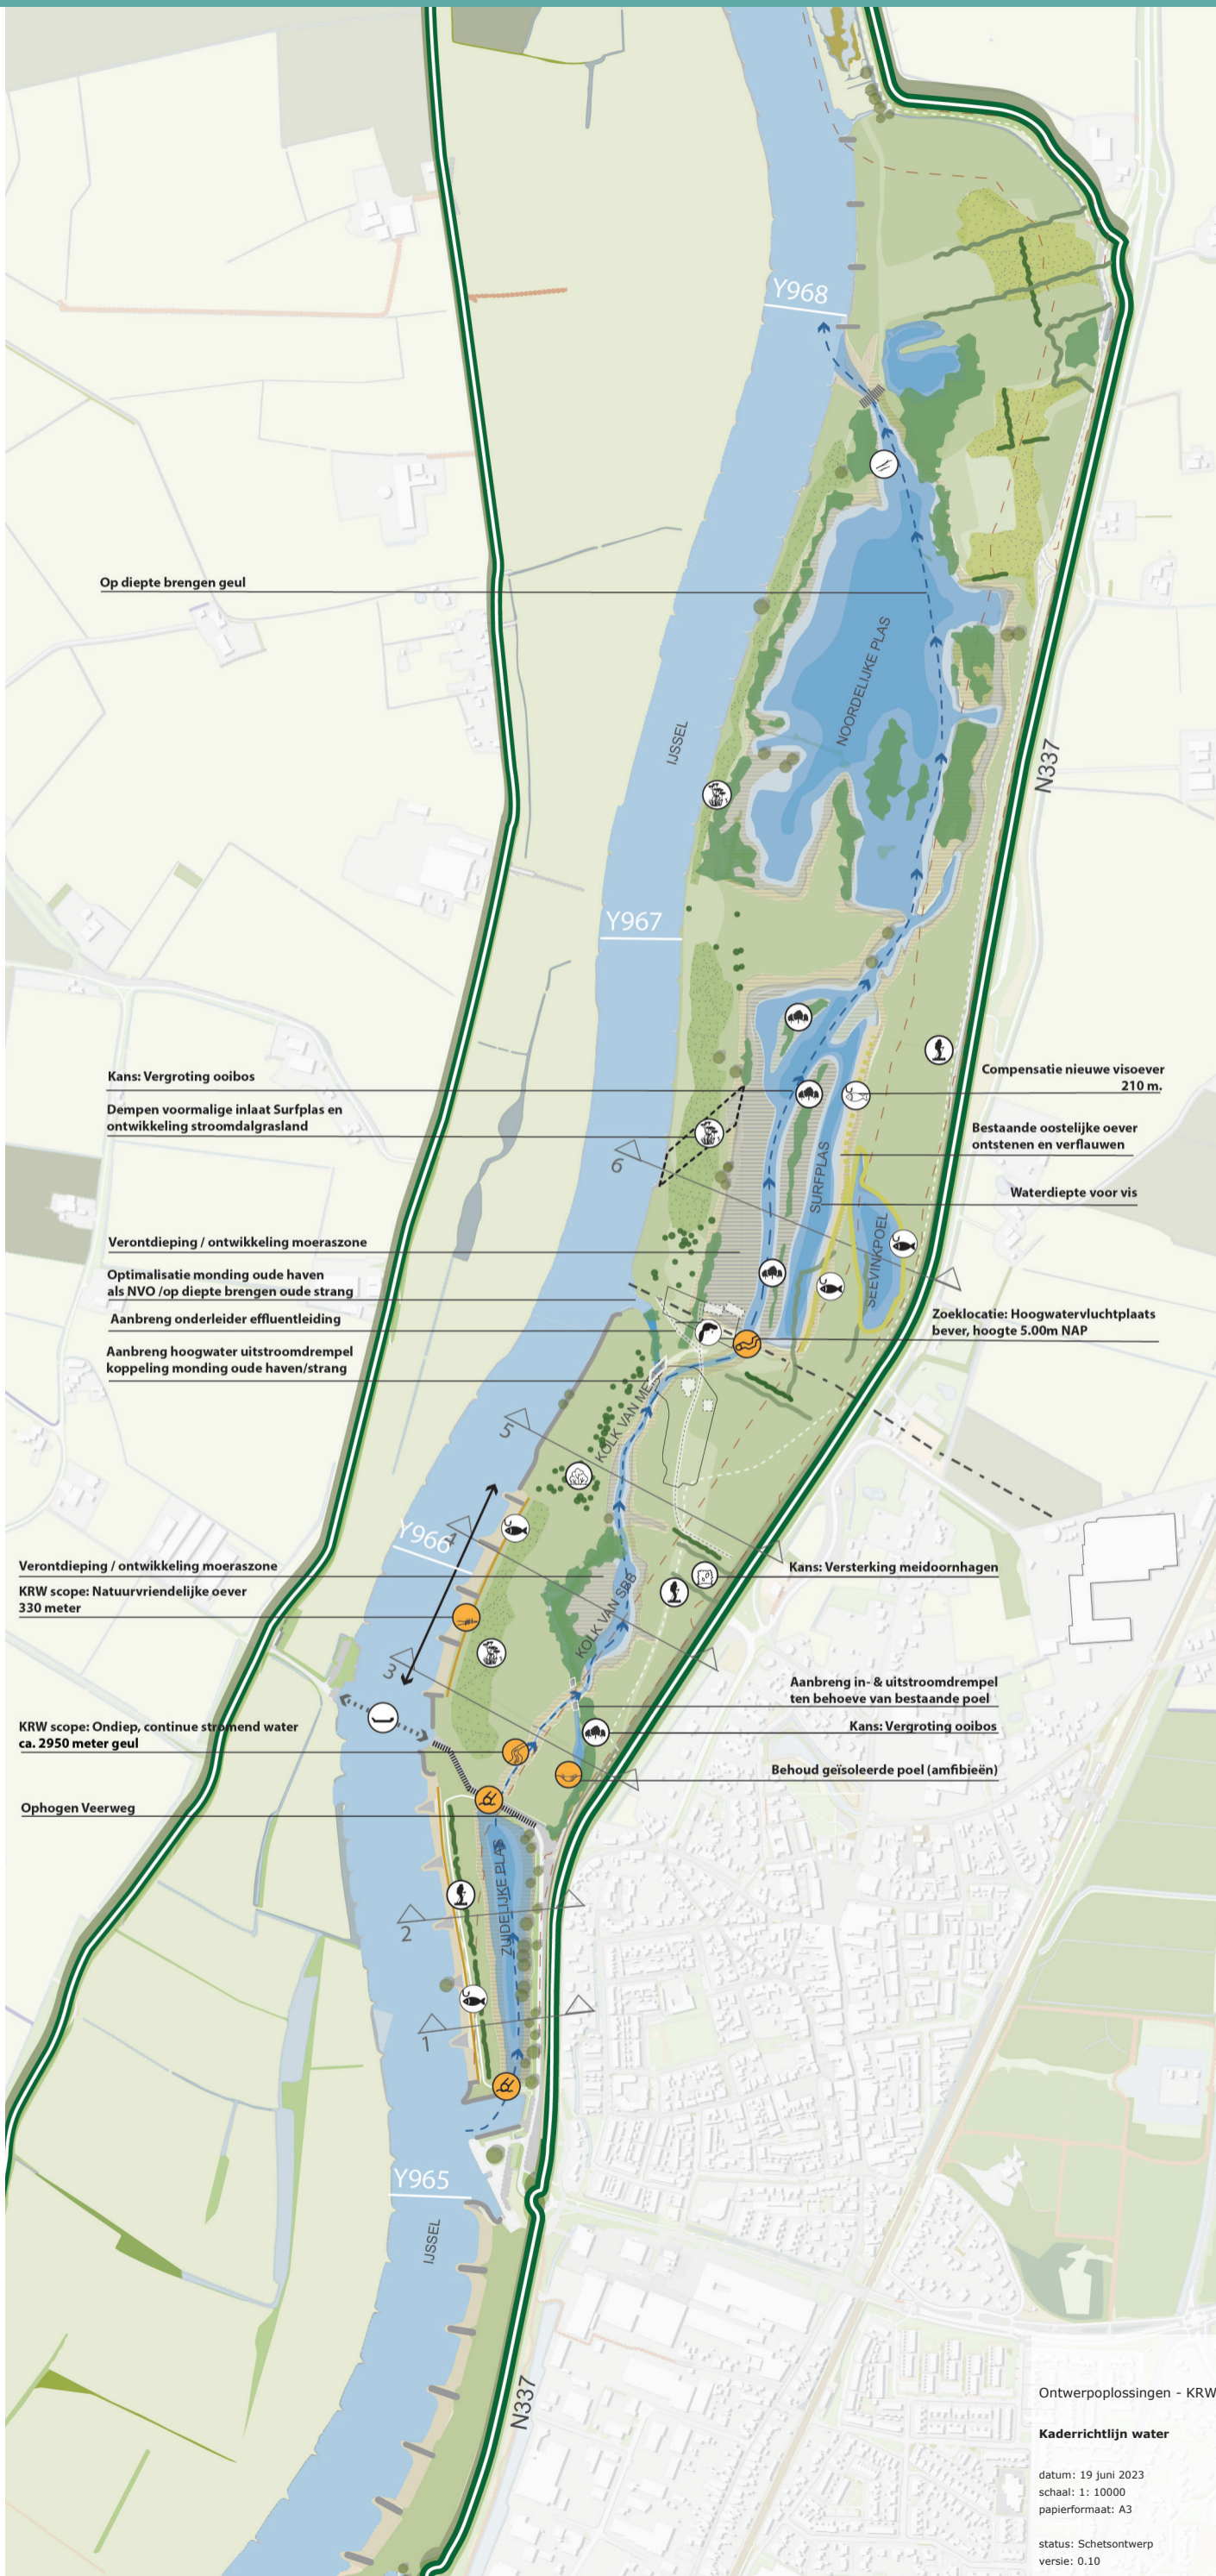

Schetsontwerp Eindbeeld

KRW scope

- NVO: Flauwe, zandige oever
- Ondiep, continue stromend water
- Geïsoleerde plas (Amfibieën)
- Rivierhout
- Duiker tbv doorstroom
- Onderleider/sifon effluentleiding (fabriek)
- Gedempte inlaat
- In- & uitstroomdrempel

Kansen / wensen

- Stroomdalgrasland vegetatie
- Vergroting meidoornstruwelen
- Versterking meidoornhagen (historisch)
- Vergroting zachthoutooibos
- Nieuwe visoever (sportvisserij)
- Ontwikkeling hoogwatervluchtplaats bever
- Behoud struin / wandelroutes
- Behoud visoevers (sportvisserij)
- Behoud veerdienst
- Verhoogde Veerweg
- Behoud rivierhout

Terreindelen

- Ooibos
- Struweel
- Hagen
- Stroomdalgrasland
- Glanshaverhooiland
- Grasland
- Slikkige oevers / strand
- Moeras
- (Ondiep) water met vegetatie
- Ondiep water (continue stromend)
- Stroomrichting geul
- Winterdijk (N337)
- Vrijwaringszone winterdijk
- Ondergrondse effluentleiding (fabriek)
- Verharde weg / pad
- Onverhard pad (struinp pad)
- Visoever (wedstrijden)
- Visoever (gebruik 1 mei - 1 november)
- Voormalige steenplaats
- Voormalige locatie meidoornstructuren

Ontwerpoplossingen - KRW- OOST

Kaderrichtlijn water








datum: 19 juni 2023
 schaal: 1: 10000
 papierformaat: A3
 status: Schetsontwerp
 versie: 0.10

getekend: V. Smeets
 T. Verschuren




Schetsontwerp KRW scope

KRW scope

-  NVO: Flauwe, zandige oever
-  Ondiep, continue stromend water
-  Geïsoleerde plas (Amfibieën)
-  Rivierhout
-  Duiker tbv doorstroom
-  Onderleider/sifon effluentleiding (fabriek)
-  Gedempte inlaat

Terreindelen

-  Ooibos
-  Struweel
-  Hagen
-  Stroomdalgrasland
-  Glanshaverhooiland
-  Grasland
-  Slikkige oevers / strand
-  Moeras
-  (Ondiep) water met vegetatie
-  Ondiep water (continue stromend)
-  Stroomrichting geul
-  Winterdijk (N337)
-  Vrijwaringszone winterdijk
-  Ondergrondse effluentleiding (fabriek)
-  Verharde weg / pad
-  Onverhard pad (struinp pad)
-  Visoever (wedstrijden)
-  Visoever (gebruik 1 mei - 1 november)
-  Voormalige steenplaats
-  Voormalige locatie meidoornstructuren

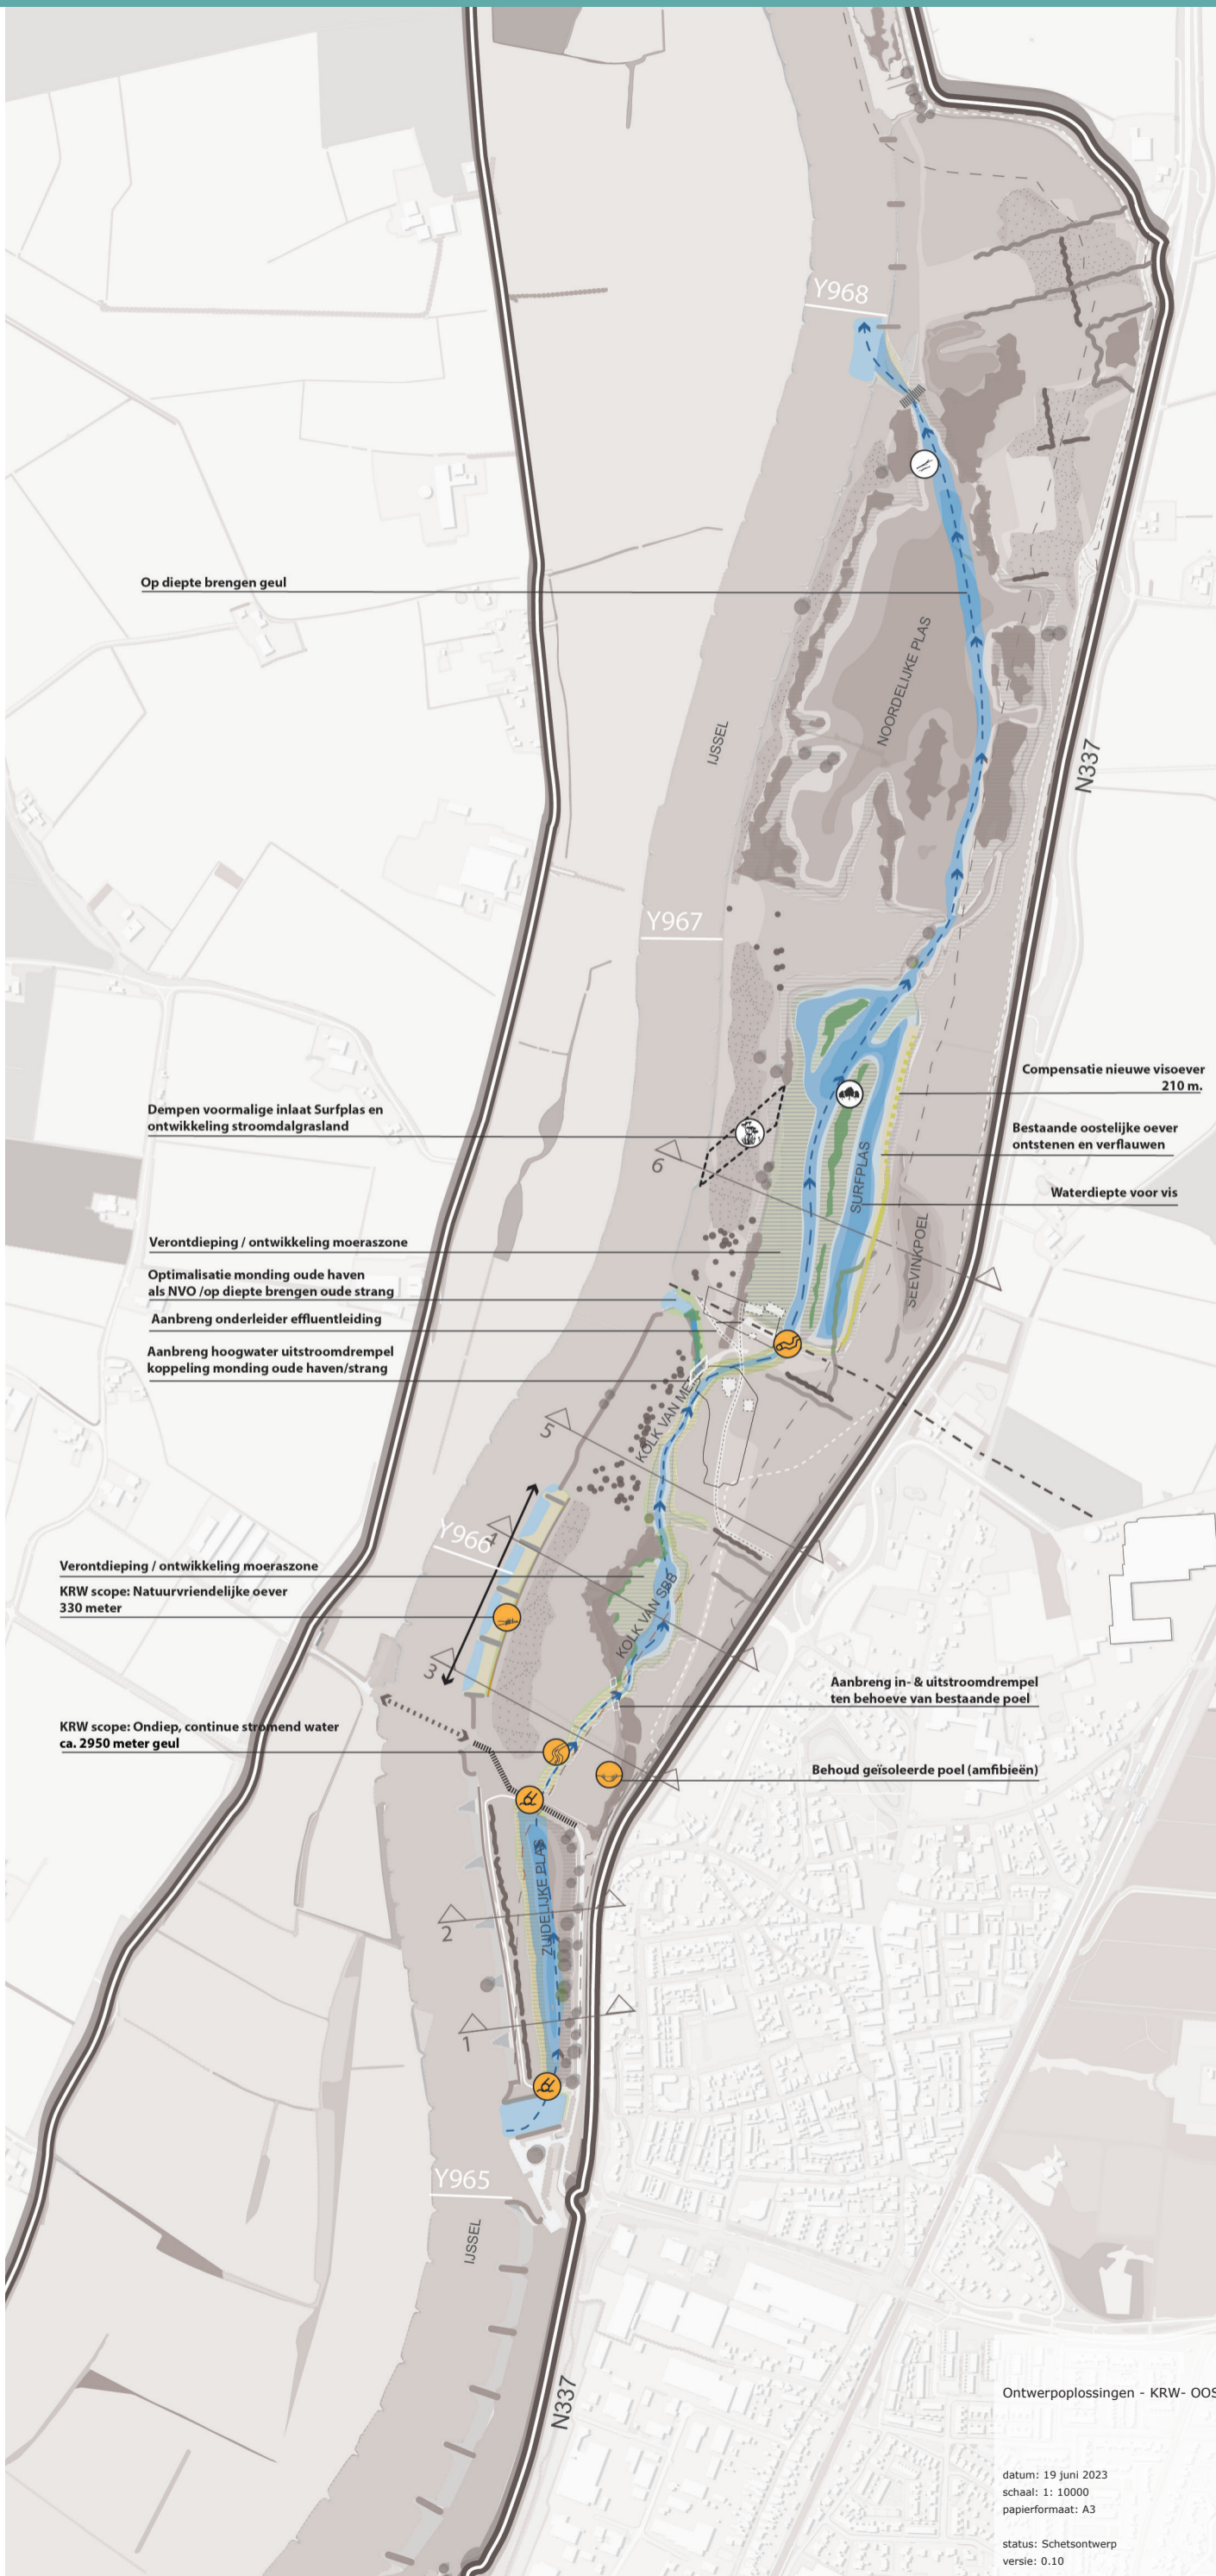

Ontwerp oplossingen - KRW- OOST

datum: 19 juni 2023
 schaal: 1: 10000
 papierformaat: A3
 status: Schetsontwerp
 versie: 0.10

getekend: V. Smeets
 T. Verschuren

