


Legenda

-  Geul
-  Water
-  Talud
-  Steenbestorting
-  Hoogte lijnen
-  Locatie toekomstige werkhaven
-  Bestaande bomen

Principe profiel geul

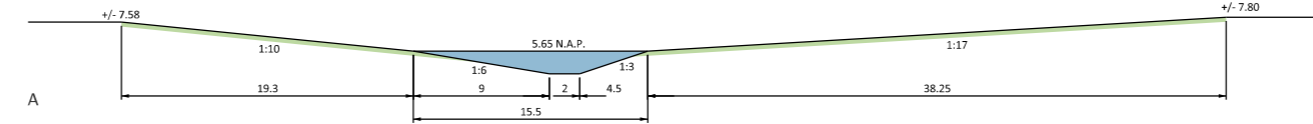

Schaal 1:500

Fase 1 Spaansweerd

KRW-oost
GROW

project: TEK01-0462545-04A
datum: 29 april 2021
schaal: 1:1500
formaat: A3

