

## Schetsontwerp De Wilpsche Klei Eindbeeld

### Legenda

#### KRW - scope

- Ondiep, continue stromend water
- Herplaatsen natuurwaarden Dijkvoetstrang
- NVO: Flauwe zandige oever met langsdam
- NVO: Flauwe zandige oever
- Plaatsing rivierhout (verankert)
- Plaatsing duiker, kruising geul en pad
- Aanleg instroom- & uitstroomopening


#### Kansen / wensen

- Behoud geïsoleerde plas (Amfibieën)
- Behoud glanshaverhoiland en faunarijke vegetatie
- Behoud struweel- en knip-, -scheerhagen
- Behoud zachthoutooibos
- Behoud visoevers / plassen (sportvisserij)

- Behoud redoute (verdedigingswerk)
- Behoud ruïne en terp steenfabriek

#### Terreindelen

- Ooibos
- Struweel- of kniphagen
- Glanshaverhoiland
- Kruiden- & faunarijke grasland
- Grasland (intensief)
- Rivier (Jssel)
- Krib / gestrekte stenige oever
- Slikkige oevers / strand
- Ondiep water met vegetatie
- Ondiep water (continue stromend)
- Primaire waterkering
- Vrijwaringszone winterdijk (100 m.)
- Verharde weg / pad
- Ondergrondse gasleiding 40 bar (Gasunie)
- Ondergrondse elektrakabel 10000 Volt

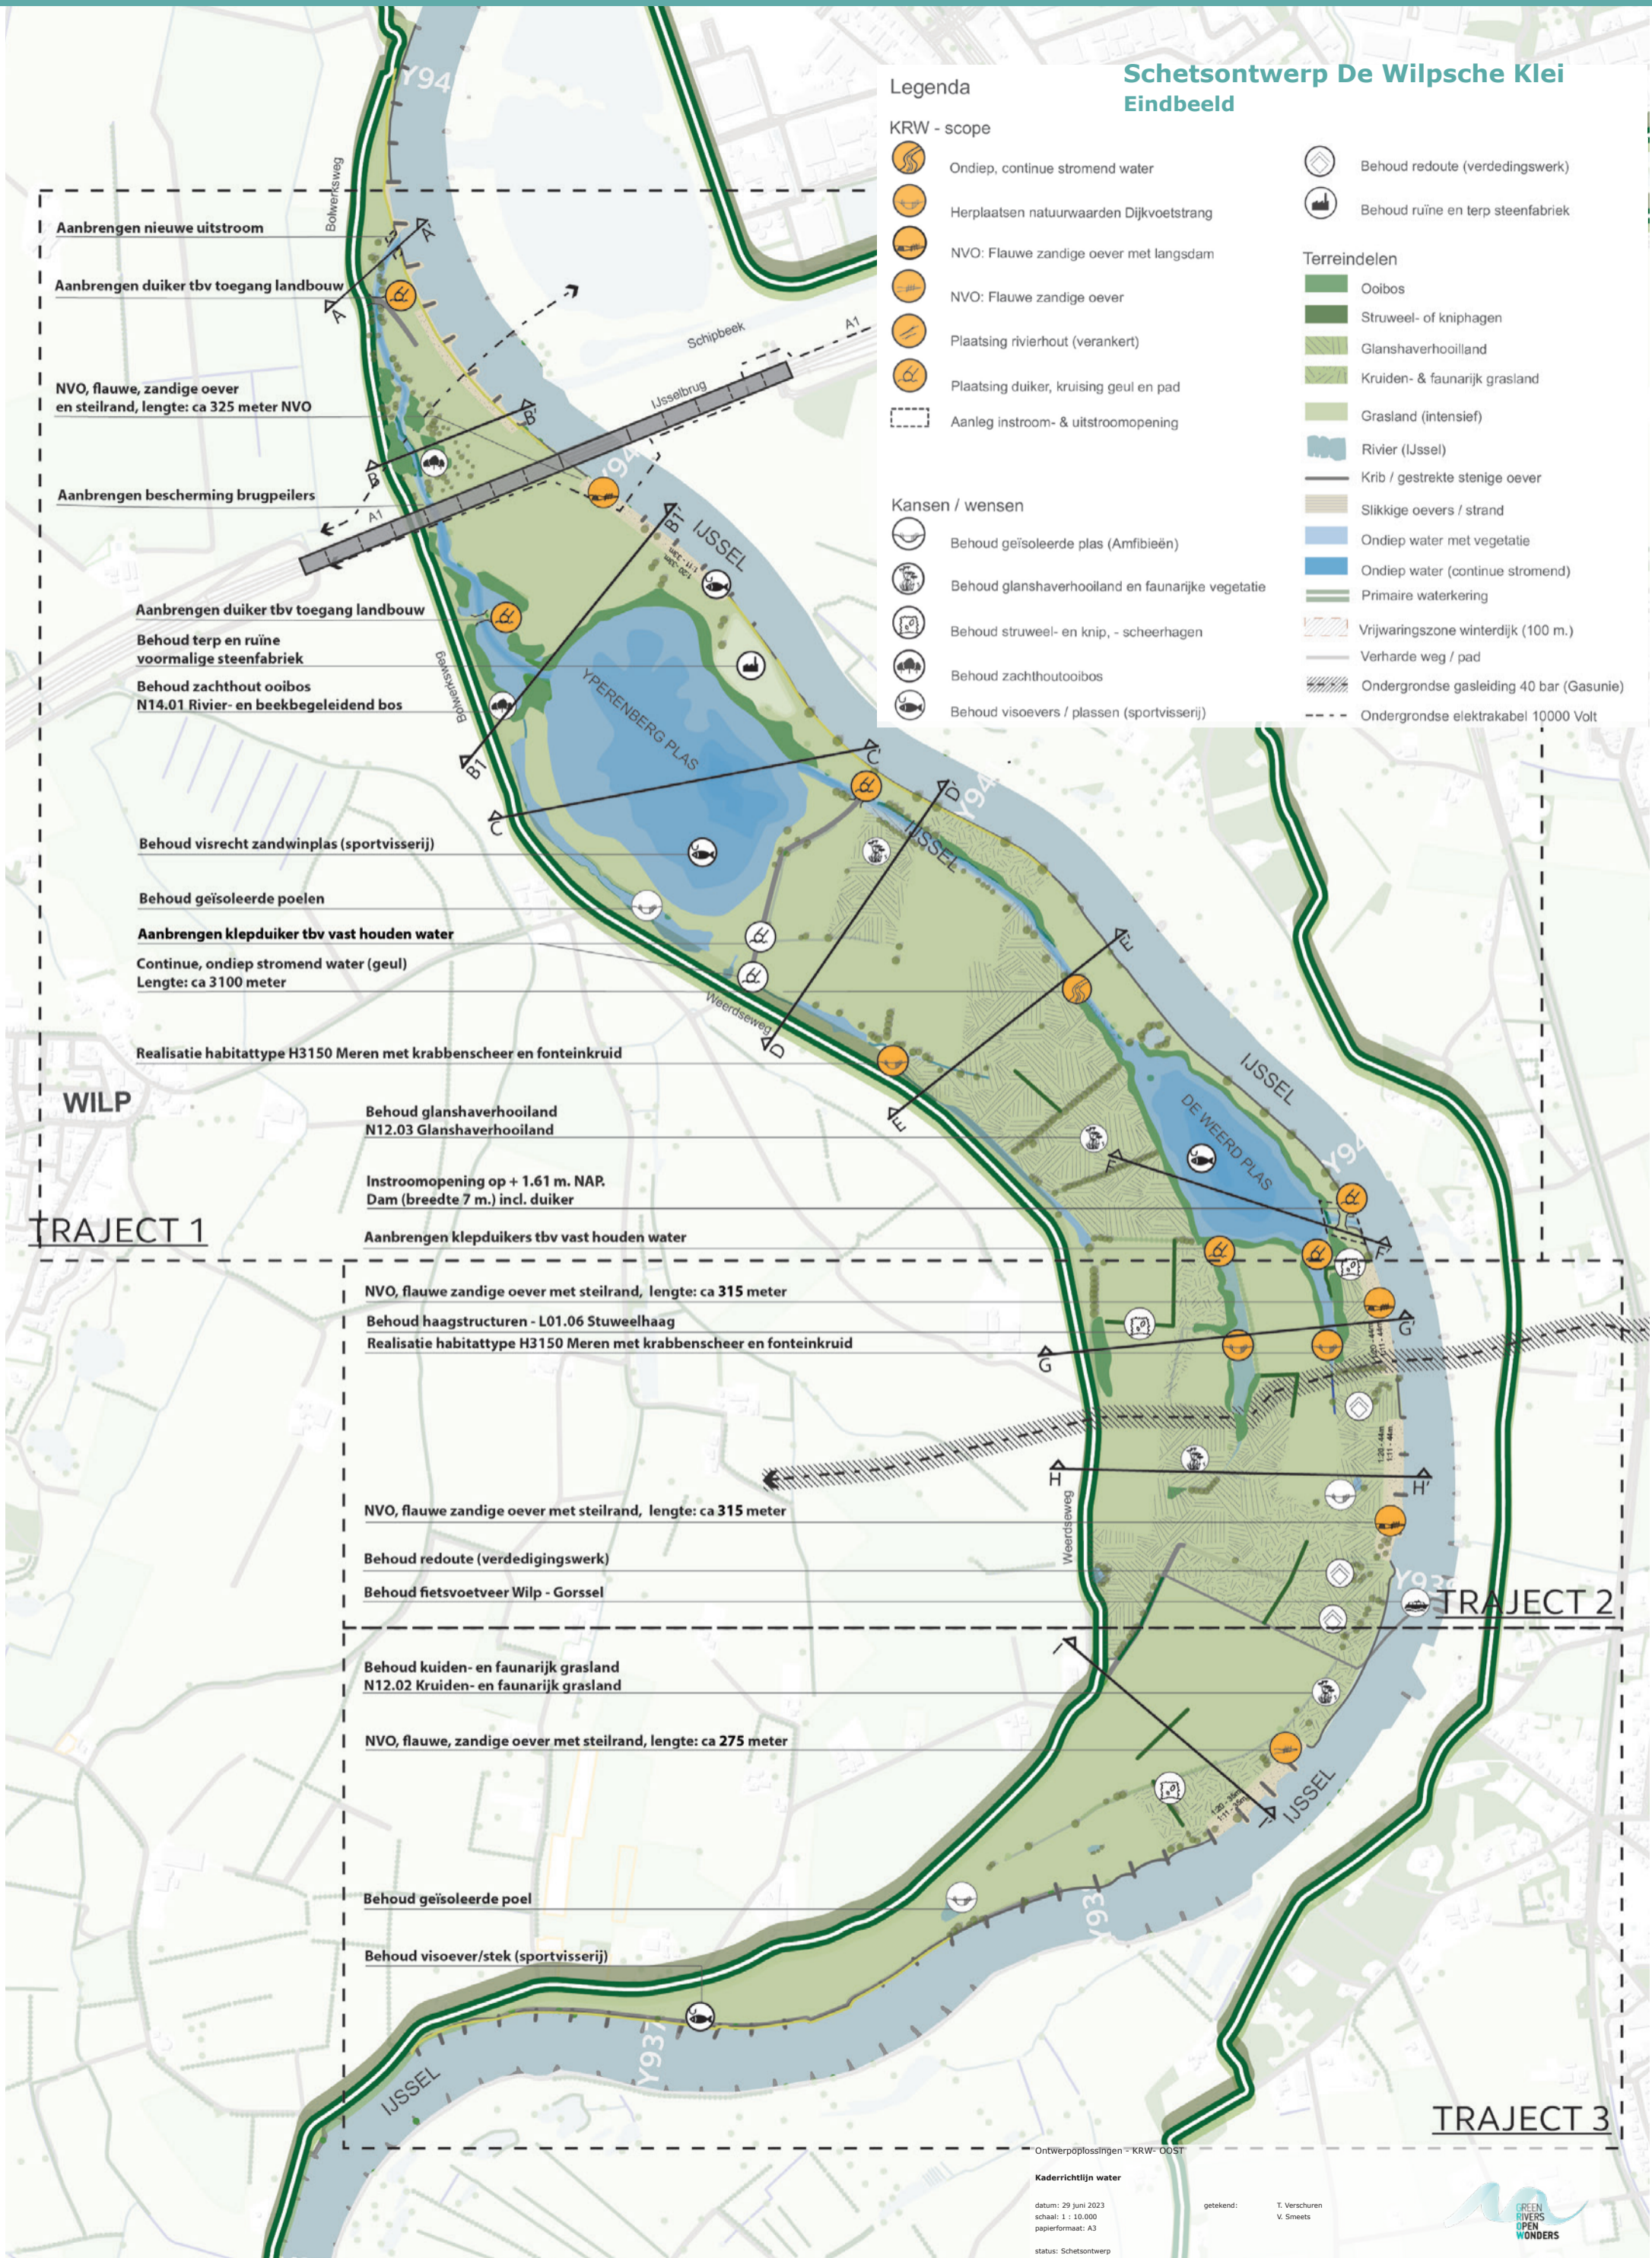

WILP

TRAJECT 1

TRAJECT 2

TRAJECT 3

Ontwerp oplossingen - KRW - OOST

Kaderrichtlijn water

datum: 29 juni 2023  
schaal: 1 : 10.000  
papierformaat: A3

status: Schetsontwerp  
versie: 0.8

getekend:

T. Verschuren  
V. Smeets



## Schetsontwerp De Wilpsche Klei KRW - scope

### Legenda

#### KRW - scope

-  Ondiep, continue stromend water
-  Herplaatsen natuurwaarden Dijkvoetstrang
-  NVO: Flauwe zandige oever met langsdam
-  NVO: Flauwe zandige oever
-  Plaatsing rivierhout (verankert)
-  Plaatsing duiker, kruising geul en pad
-  Aanleg instroom- & uitstroomopening

Aanbrengen nieuwe uitstroom

Aanbrengen duiker tbv toegang landbouw

NVO, flauwe, zandige oever en steilrand, lengte: ca 325 meter NVO

Aanbrengen bescherming brugpeilers

Aanbrengen duiker tbv toegang landbouw

Continue, ondiep stromend water (geul)  
Lengte: ca 3100 meter

Realisatie habitatype H3150 Meren met krabbenscheer en fonteinkruid

WILP

TRAJECT 1

Instroomopening op + 1.61 m. NAP.  
Dam (breedte 7 m.) incl. duiker

Aanbrengen klepduikers tbv vast houden water

NVO, flauwe zandige oever met steilrand, lengte: ca 315 meter

Realisatie habitatype H3150 Meren met krabbenscheer en fonteinkruid

NVO, flauwe zandige oever met steilrand, lengte: ca 315 meter

NVO, flauwe, zandige oever met steilrand, lengte: ca 275 meter

TRAJECT 2

TRAJECT 3

Ontwerpplossingen - KRW - OOST

Kaderrichtlijn water

datum: 29 juni 2023  
schaal: 1 : 10.000  
papierformaat: A3

status: Schetsontwerp  
versie: 0.8

getekend: T. Verschuren  
V. Smeets

