


# Koppelerwaard

Schetsontwerp - KRW

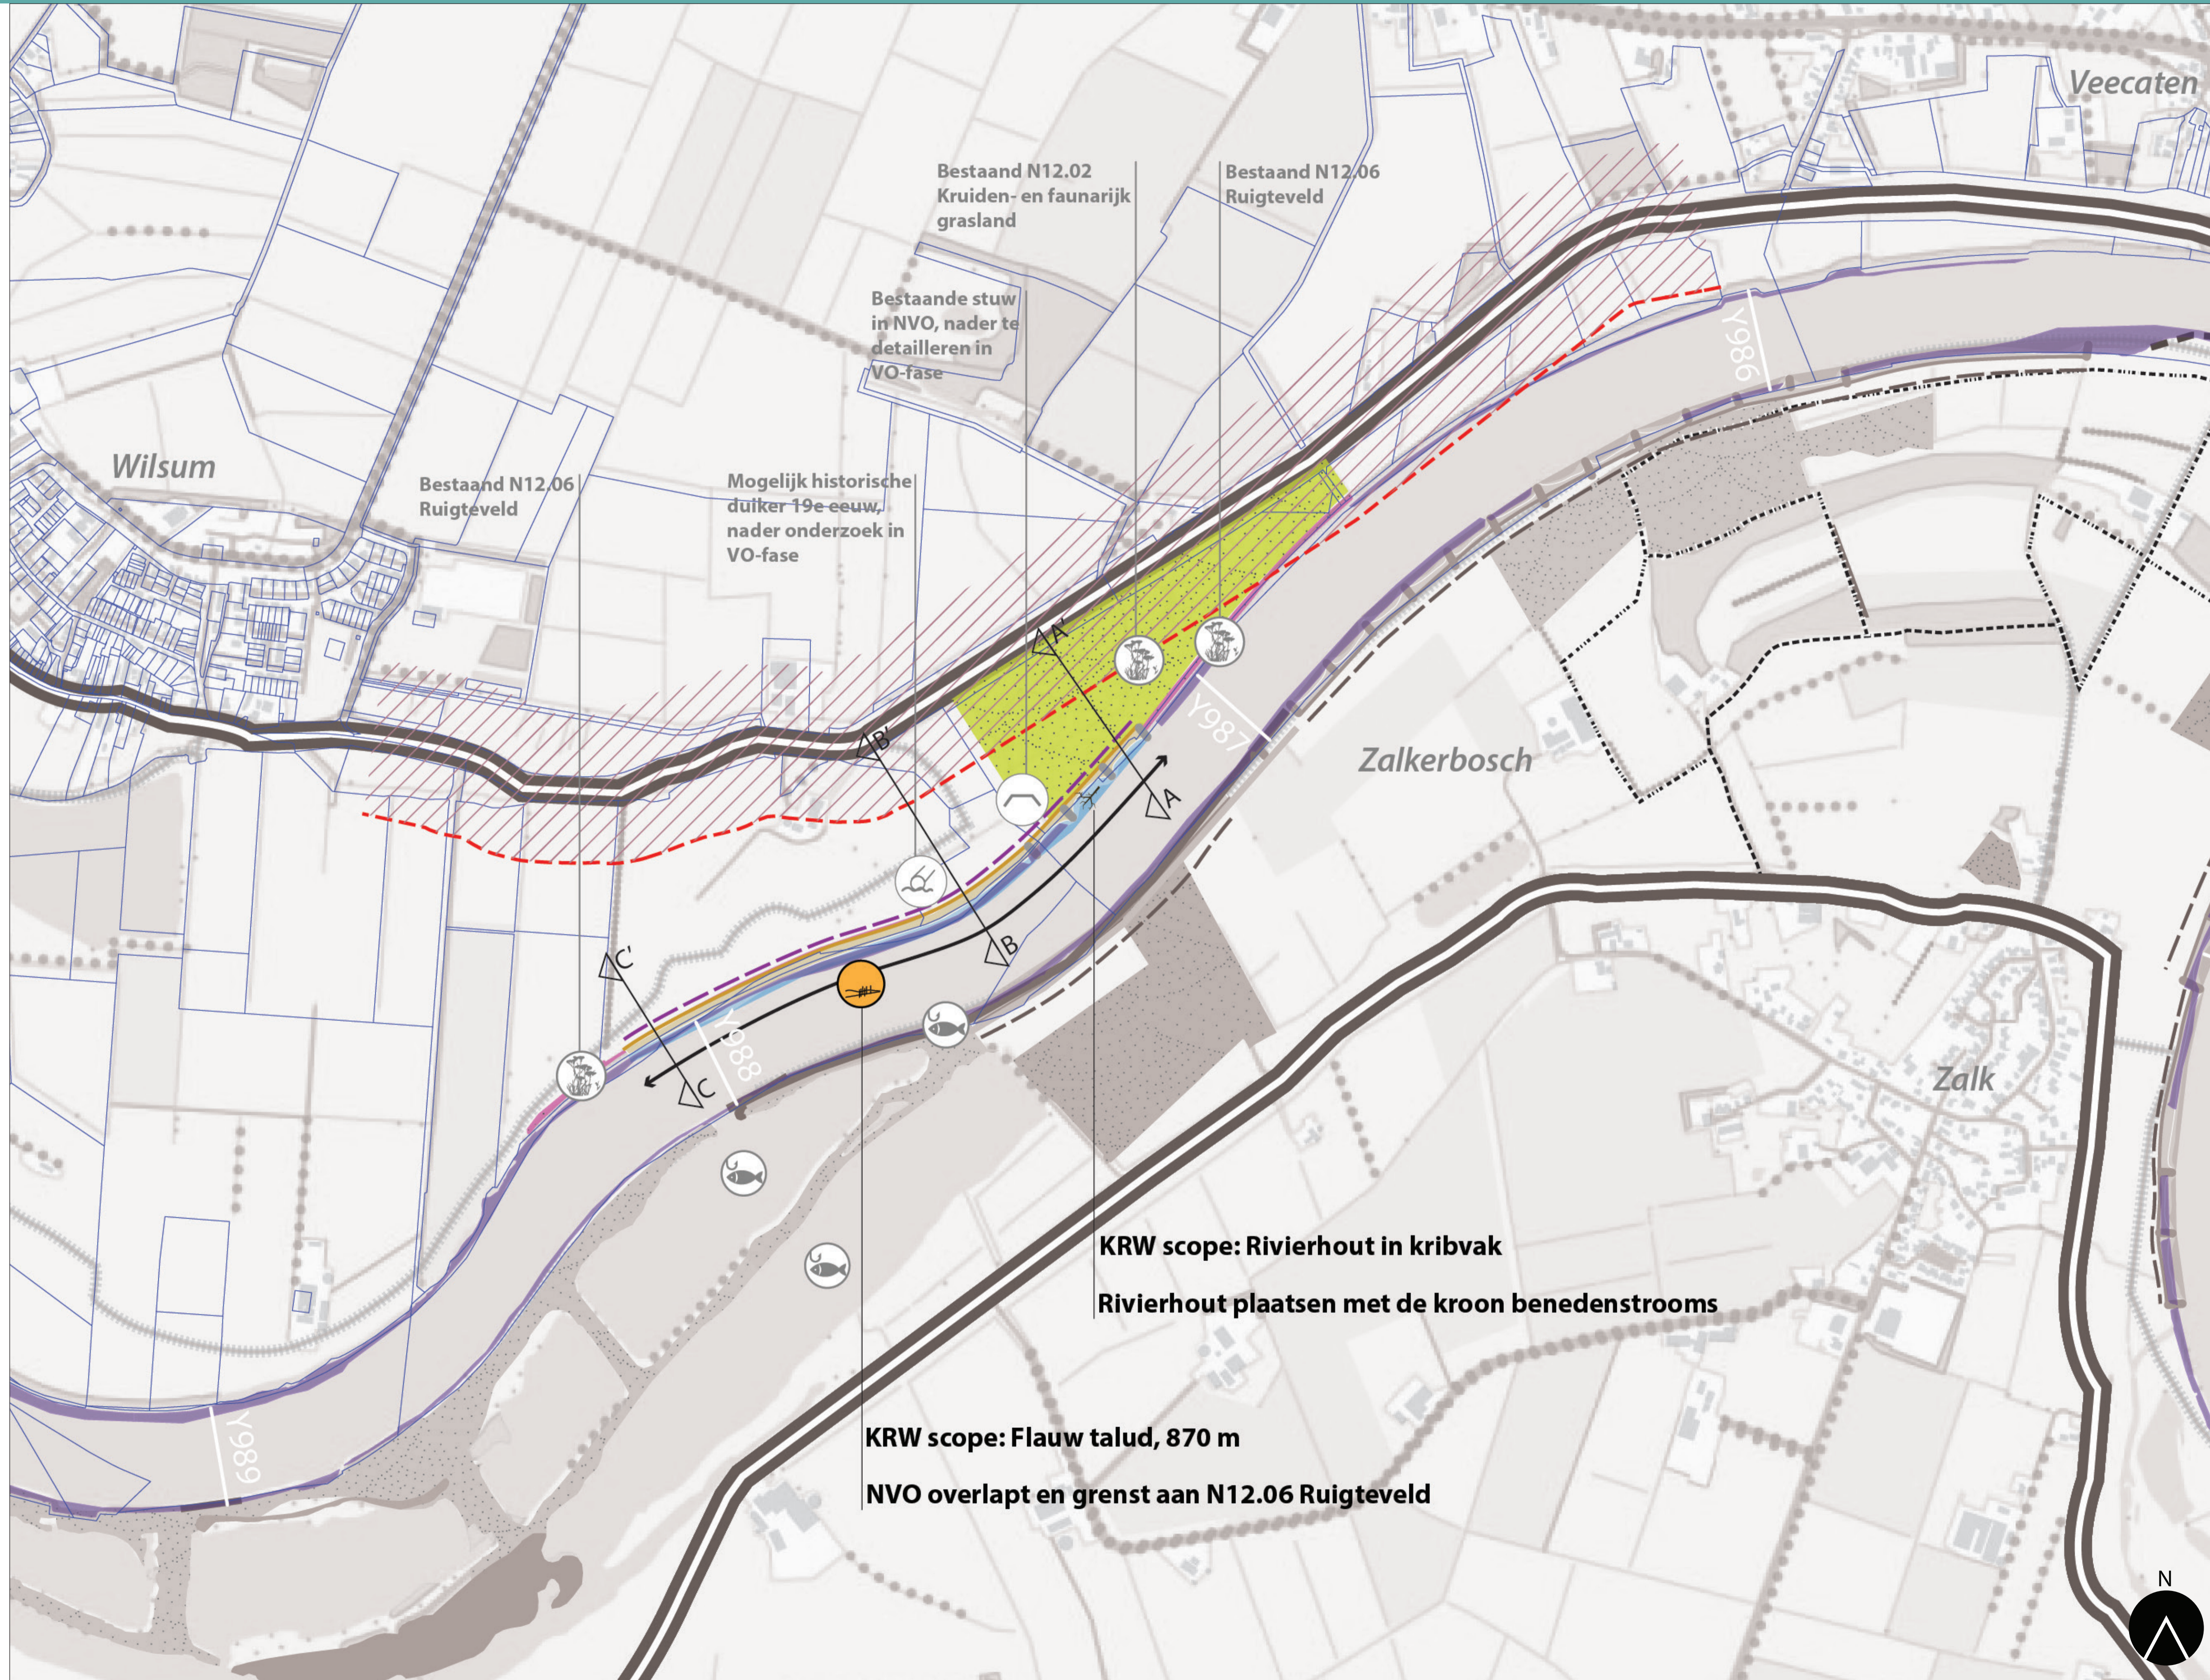

Schetsontwerp

**Koppelerwaard**

Datum: 31-08-2023

Schaal: 1:5.000

Papierformaat: A1

Status: Schetsontwerp

Versie: 6.0

Getekend: Hanne Kramer

Projectleider: Henk Rozeboom

## Legenda

KRW scope

NVO: Flauwe oever

Rivierhout

Bestaand

Natuurwaarden

Visoevers en visplaatsen

Stuw

Mogelijk bestaande duiker

Terreindelen

N12.02 Kruidenrijk en faunairijk grasland

N12.06 Ruigteveld

H3260B, Beken en rivieren met waterplanten (grote fonteinkruiden)

Insteek NVO

Slikkige oevers / strand

Ondiep water met vegetatie

Ondiep water (continue stromend)

Maximaal ruimtebeslag incl. vlak van vrije ruimte

Primaire waterkering

Dijkbeschermingszone

Verharde weg/pad

Zomerkafe/historische dijken

Visoever

Perceelgrens

**Totalen**

Flauw talud

Totaal

870m

870m

