


Oenerdijker en Welsummerwaarden

Schetsontwerp - KRW

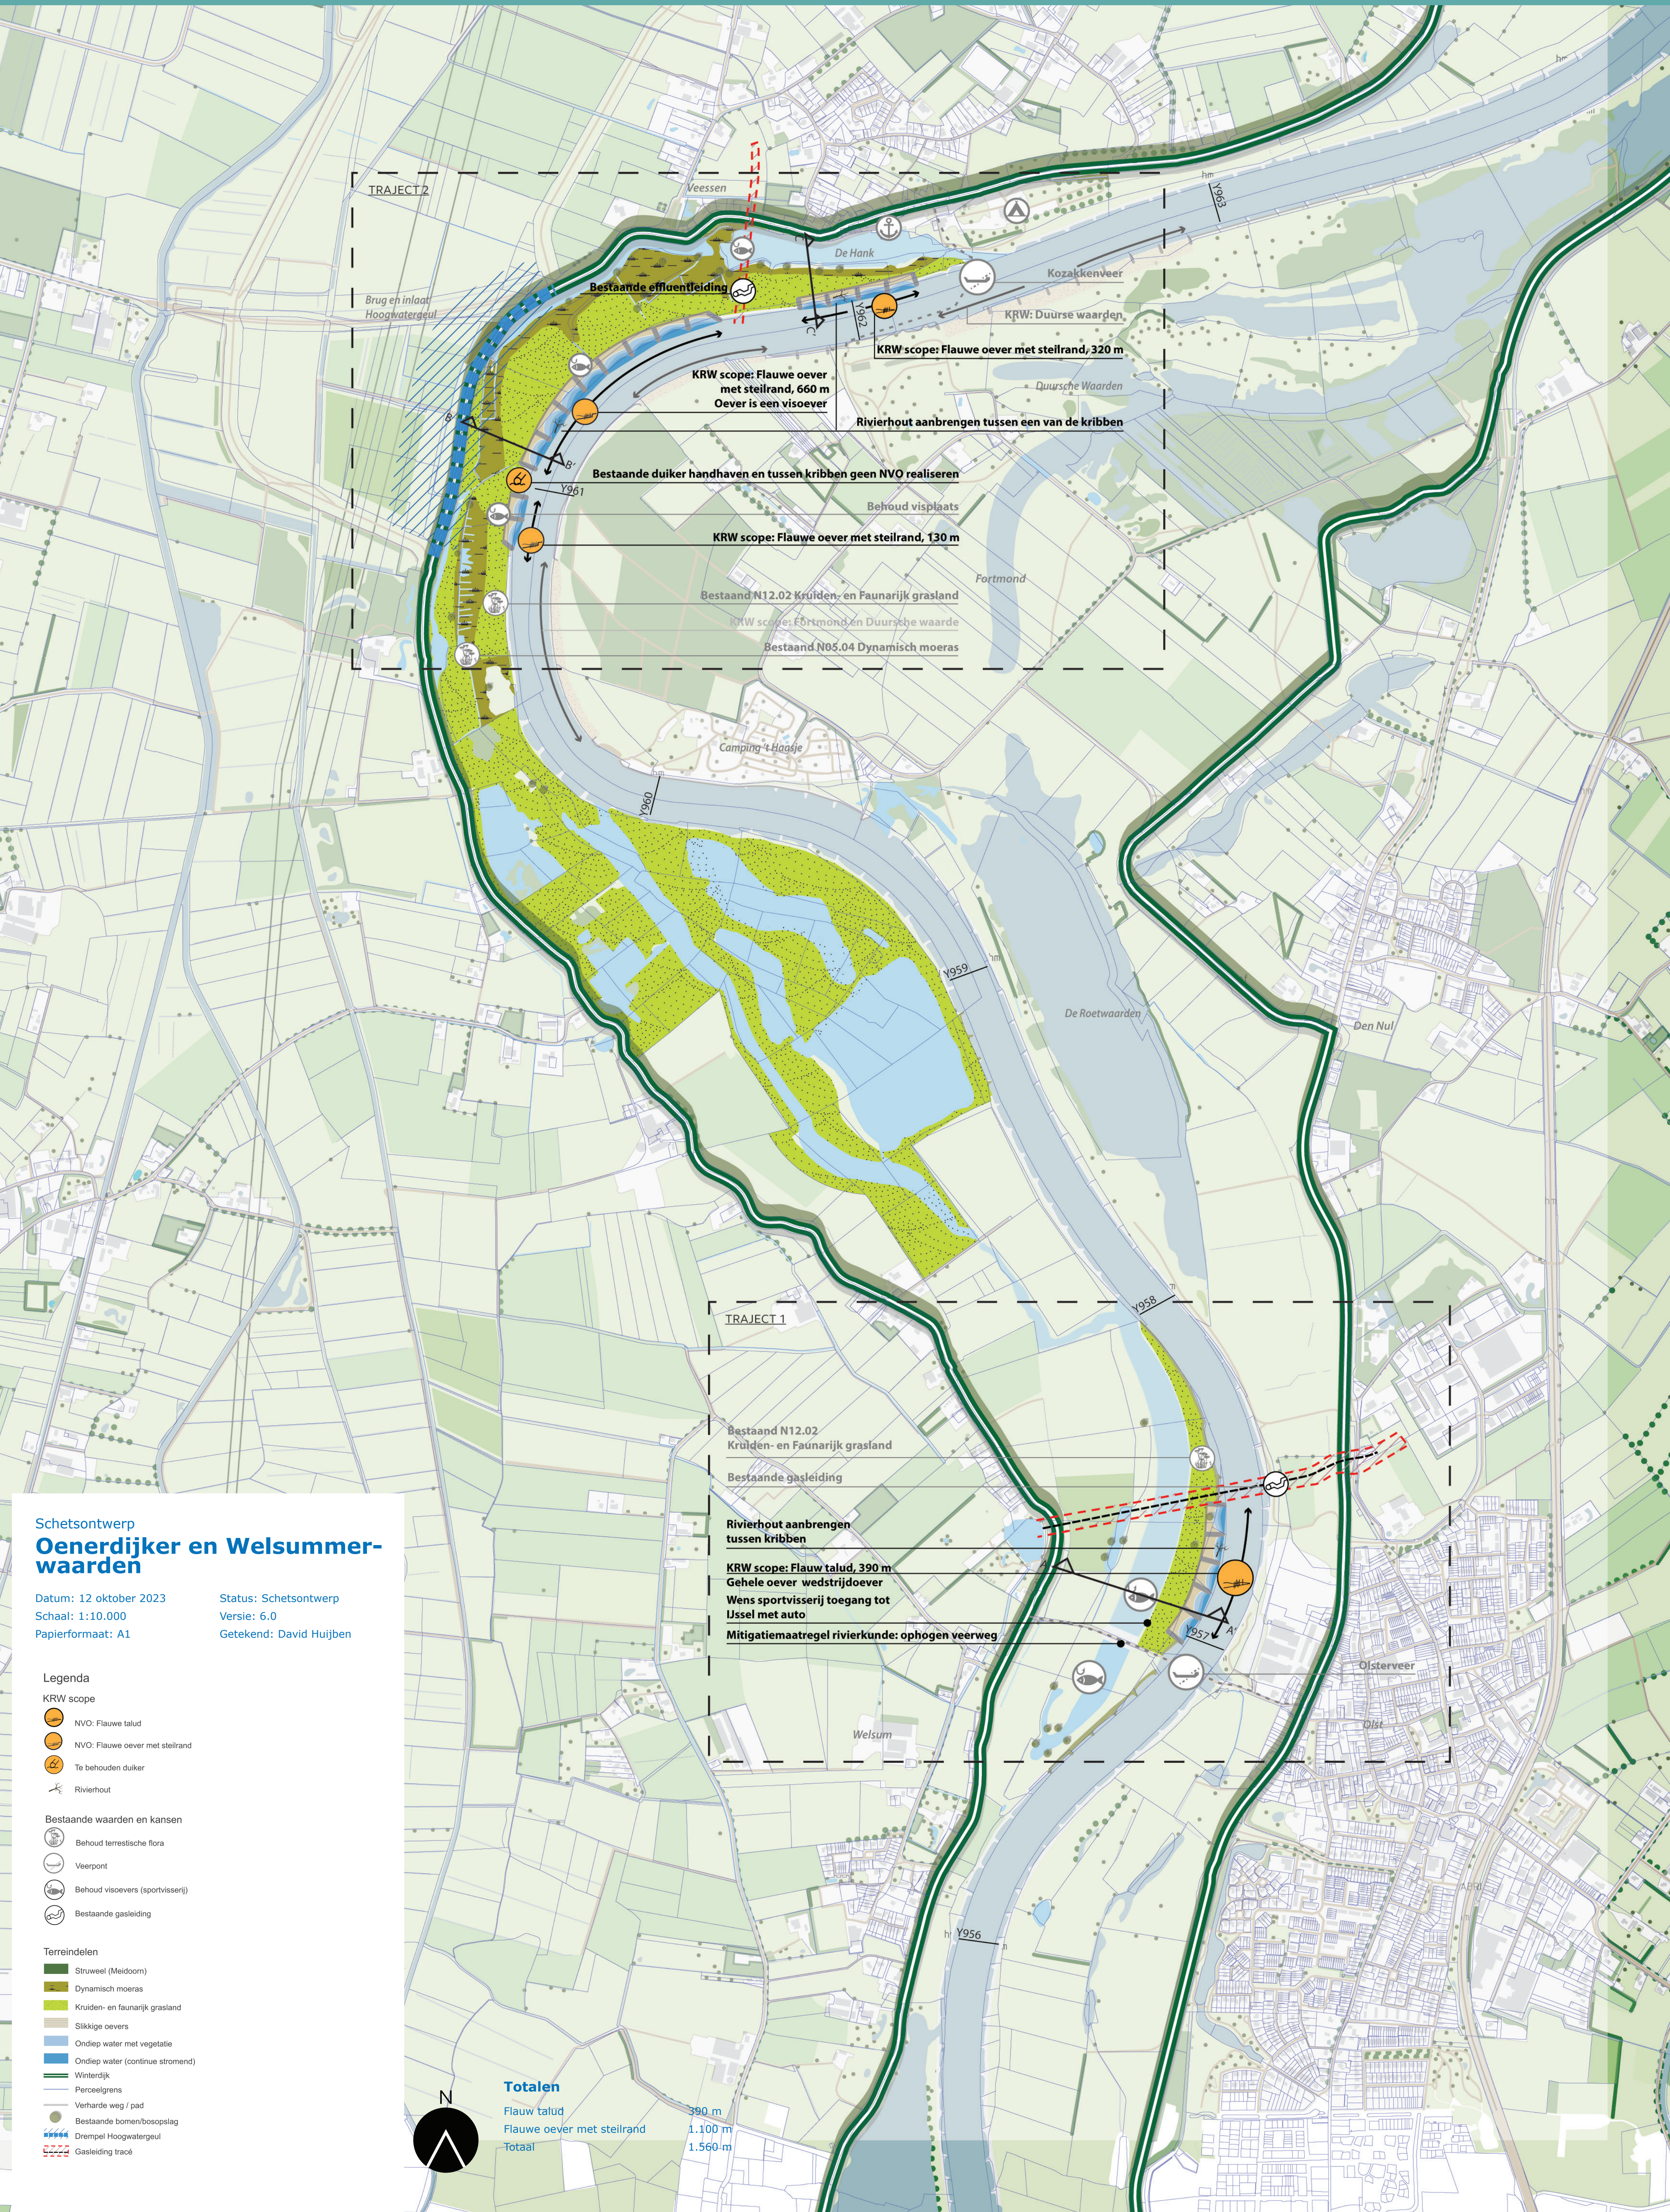

Schetsontwerp Oenerdijker en Welsummerwaarden

Datum: 12 oktober 2023
Schaal: 1:10.000
Papierformaat: A1

Status: Schetsontwerp
Versie: 6.0
Getekend: David Huijben

Legenda

- KRW scope**
- NVO: Flauwe talud
 - NVO: Flauwe oever met steilrand
 - Te behouden duiker
 - Rivierhout

- Bestaande waarden en kansen**
- Behoud terrestrische flora
 - Veerpont
 - Behoud visoevers (sportvisserij)
 - Bestaande gasleiding

- Terreindelen**
- Struweel (Meidoorn)
 - Dynamisch moeras
 - Kruiden- en faunairijk grasland
 - Slikkige oevers
 - Ondiep water met vegetatie
 - Ondiep water (continue stroomend)
 - Winterdijk
 - Perceelgrens
 - Verharde weg / pad
 - Bestaande bomen/bosopslag
 - Drempel Hoogwatergeul
 - Gasleiding tracé



Totalen

Flauw talud	390 m
Flauwe oever met steilrand	1.100 m
Totaal	1.560 m