



Kaderrichtlijn water Koekoeksche Waard

Ingrepen ten behoeve van de waterkwaliteit


Dwarsprofiel A: uitsnede NVO 1:200 Koekoeksche Waard

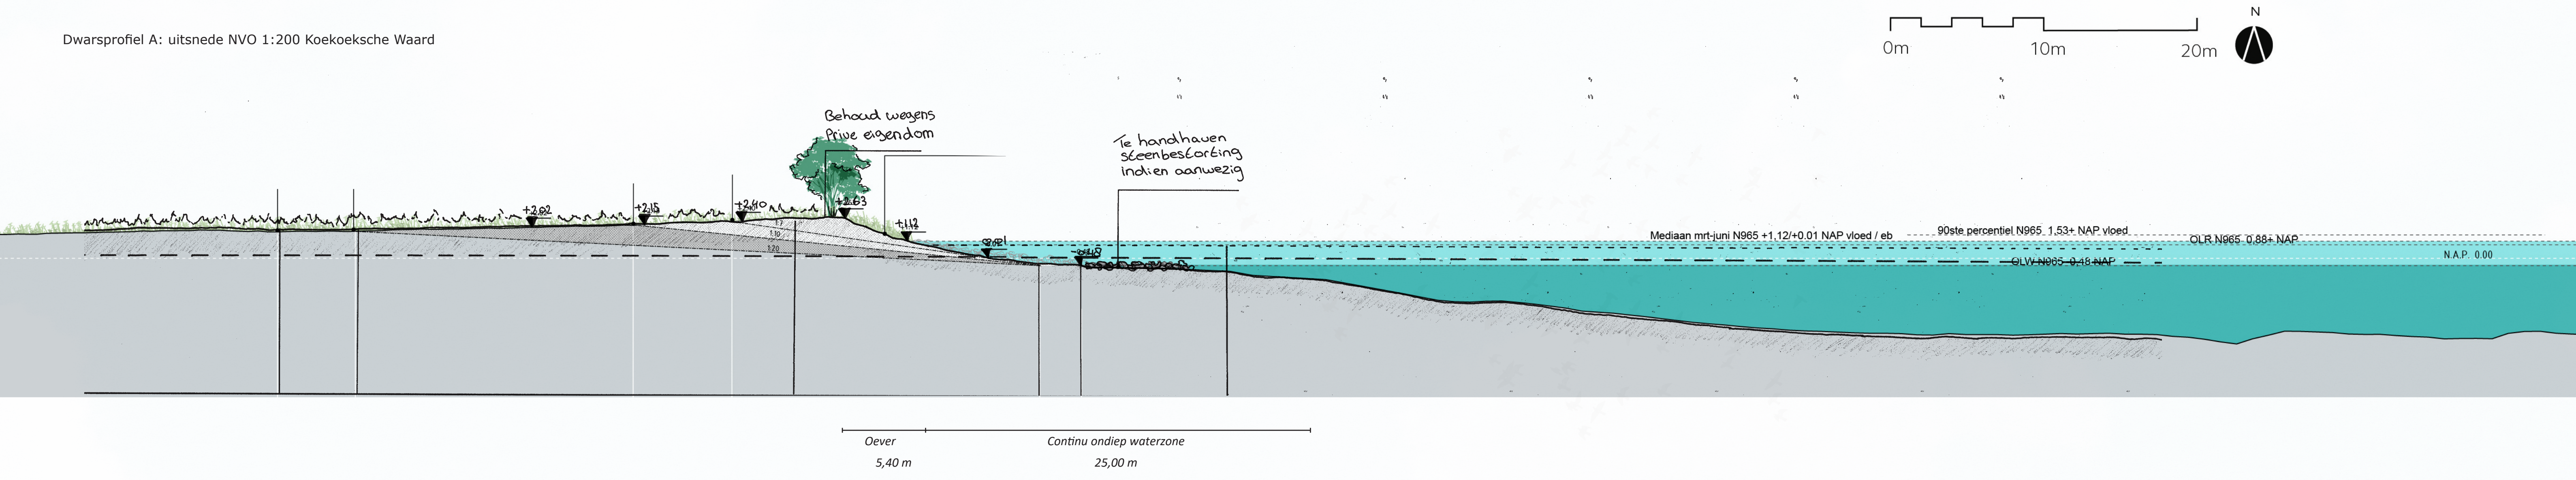

Dwarsprofiel B: uitsnede NVO 1:200 Koekoeksche Waard

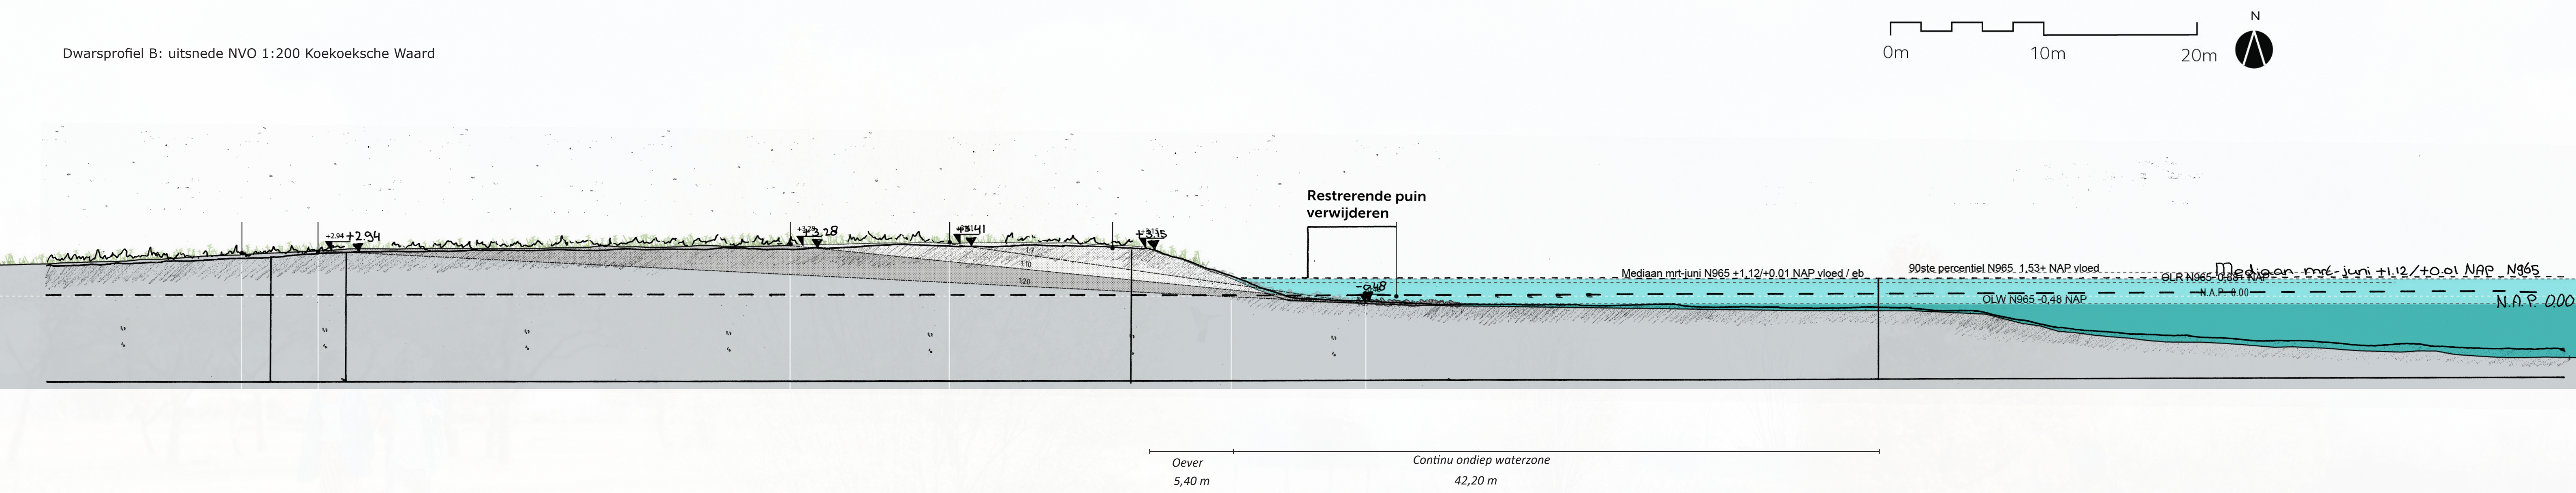

Dwarsprofiel C: uitsnede NVO 1:200 Koekoeksche Waard

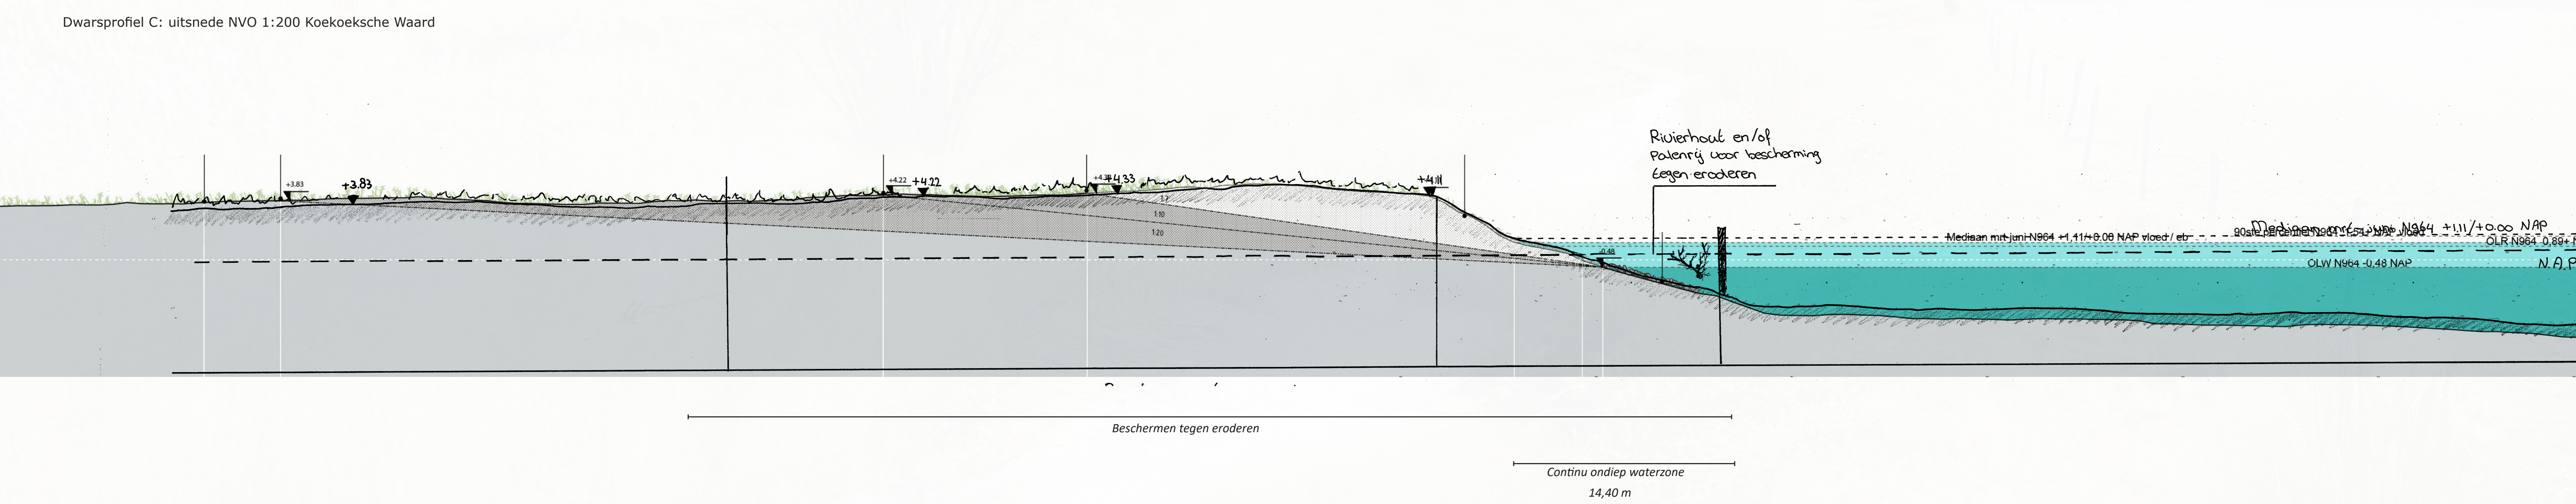

Scenario - Koekoeksche Waard

Kaderrichtlijn water

datum: 02 oktober 2023

schaal: 1:5.000

papierformaat: A1

status: schetsontwerp

0.3

versie: