



# Kaderrichtlijn water Randwijk - de Rauwert

Ingrepen ten behoeve van de waterkwaliteit


Profiel A-A'

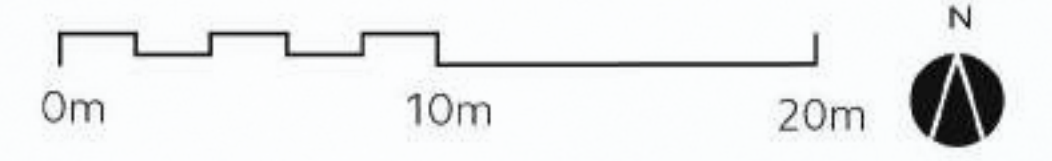


## DWARS DOORSNEDE A-A' RAWWERT

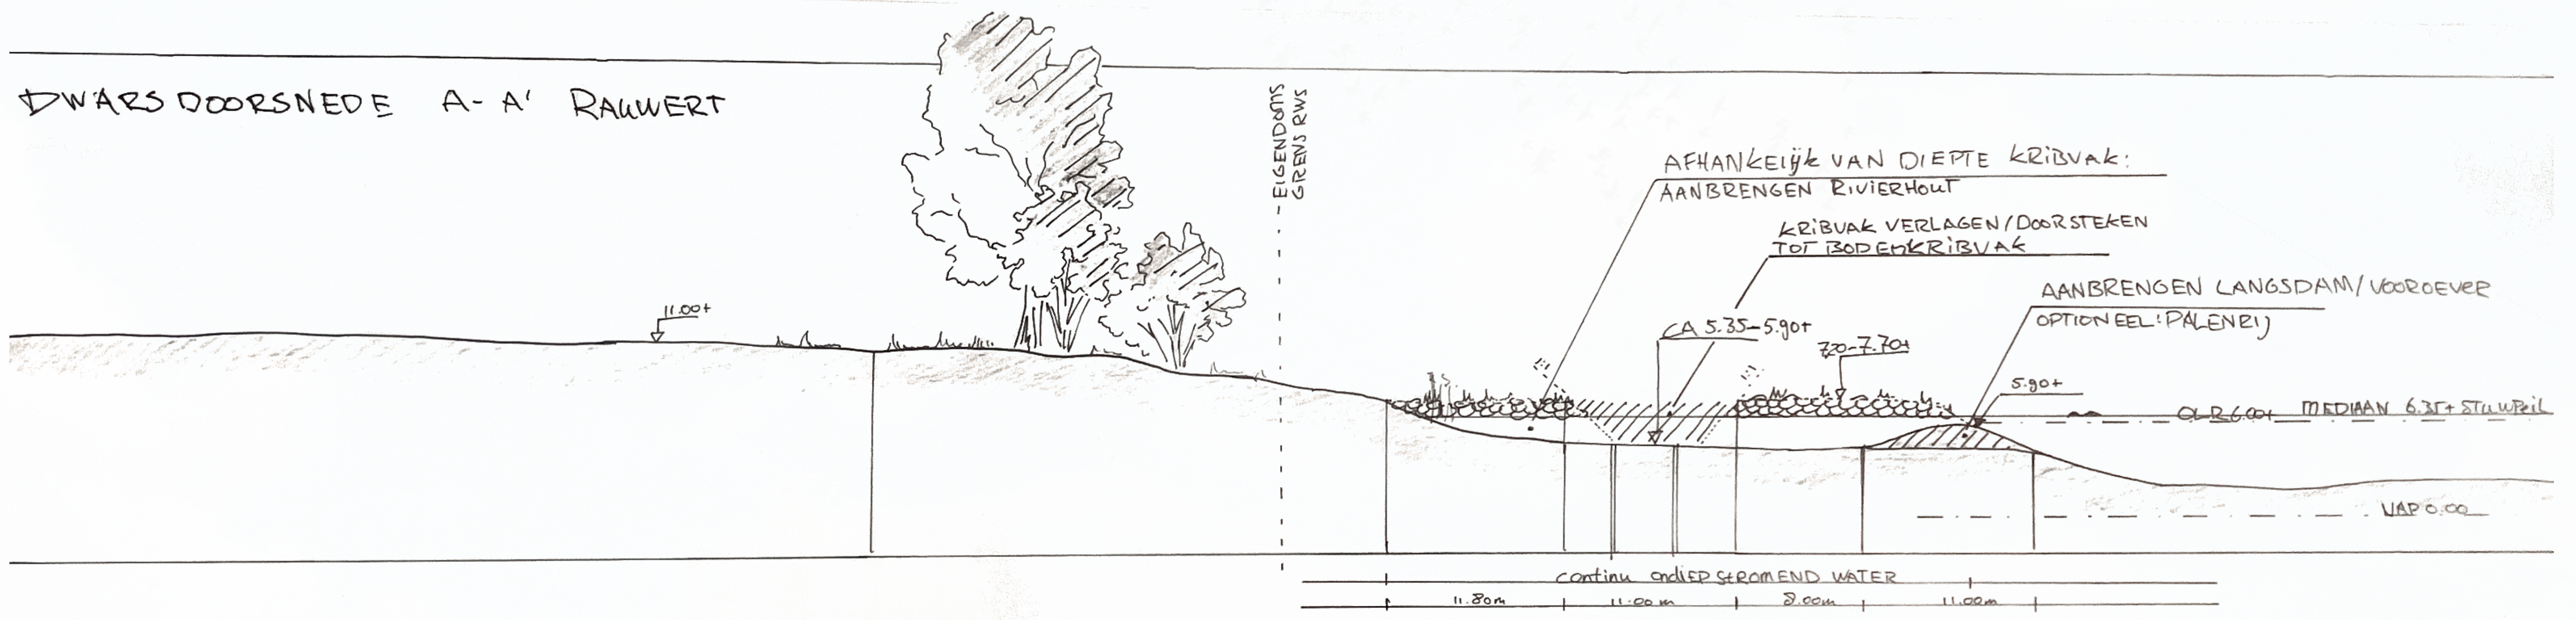



Profiel B-B'

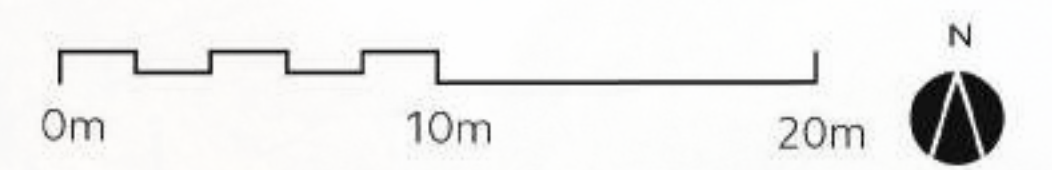

## DWARS DOORSNEDE B-B' RANDWIJKSCHE

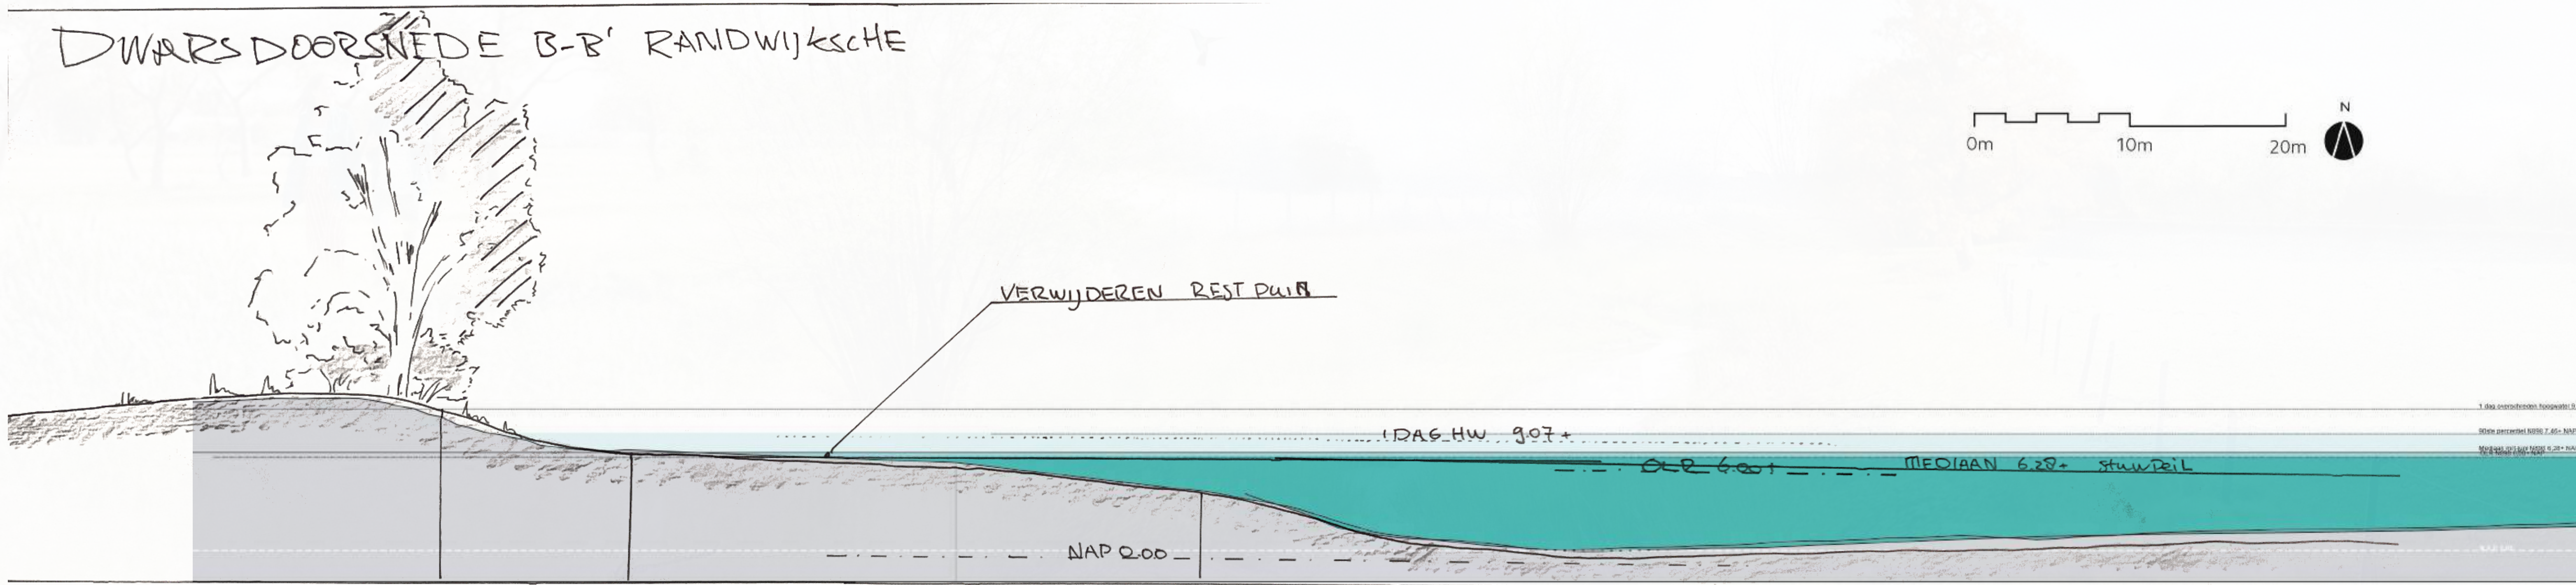

Profiel C-C'

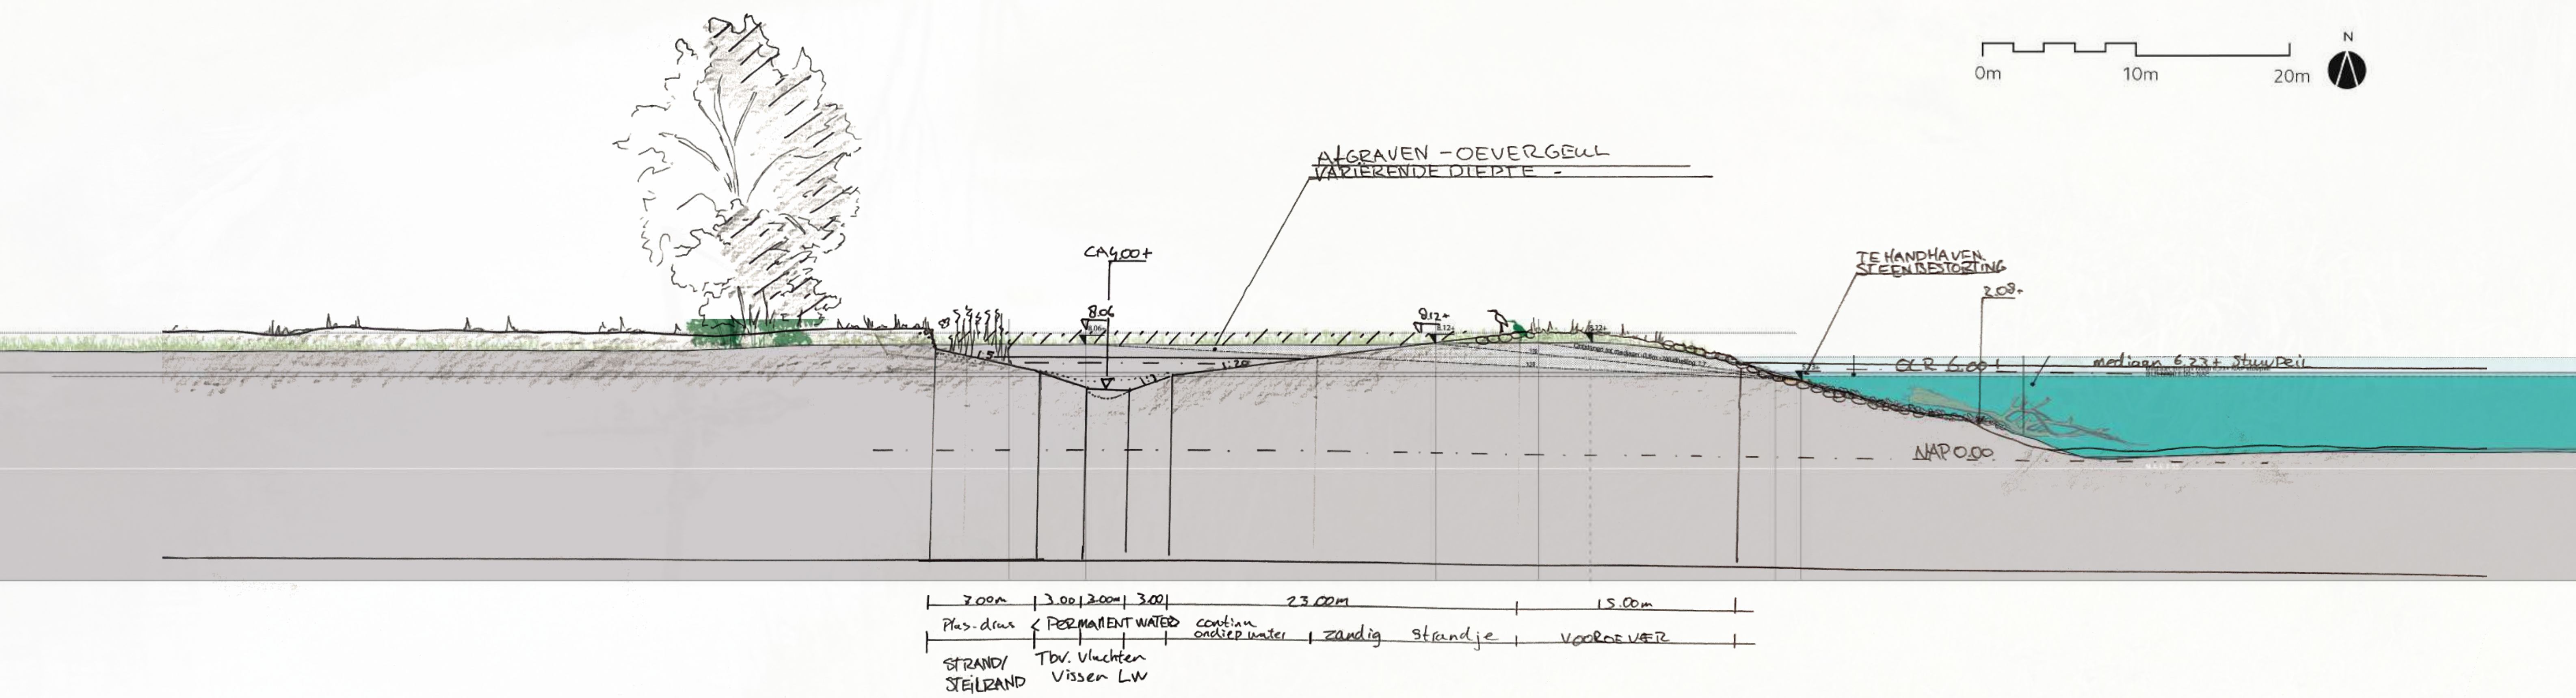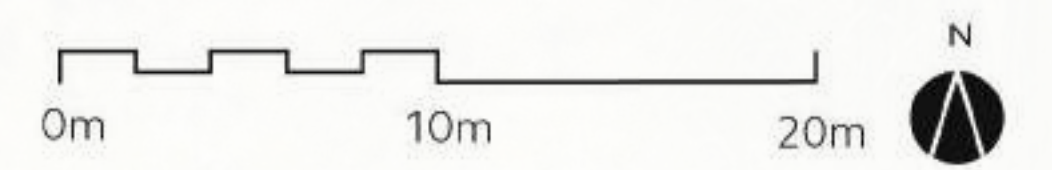

Scenario - Randwijk - de Rauwert

Kaderrichtlijn water

datum: 1 februari 2023  
schaal: 1:5.000  
papierformaat: A1

status: schetsontwerp  
Definitief V1.1

versie: